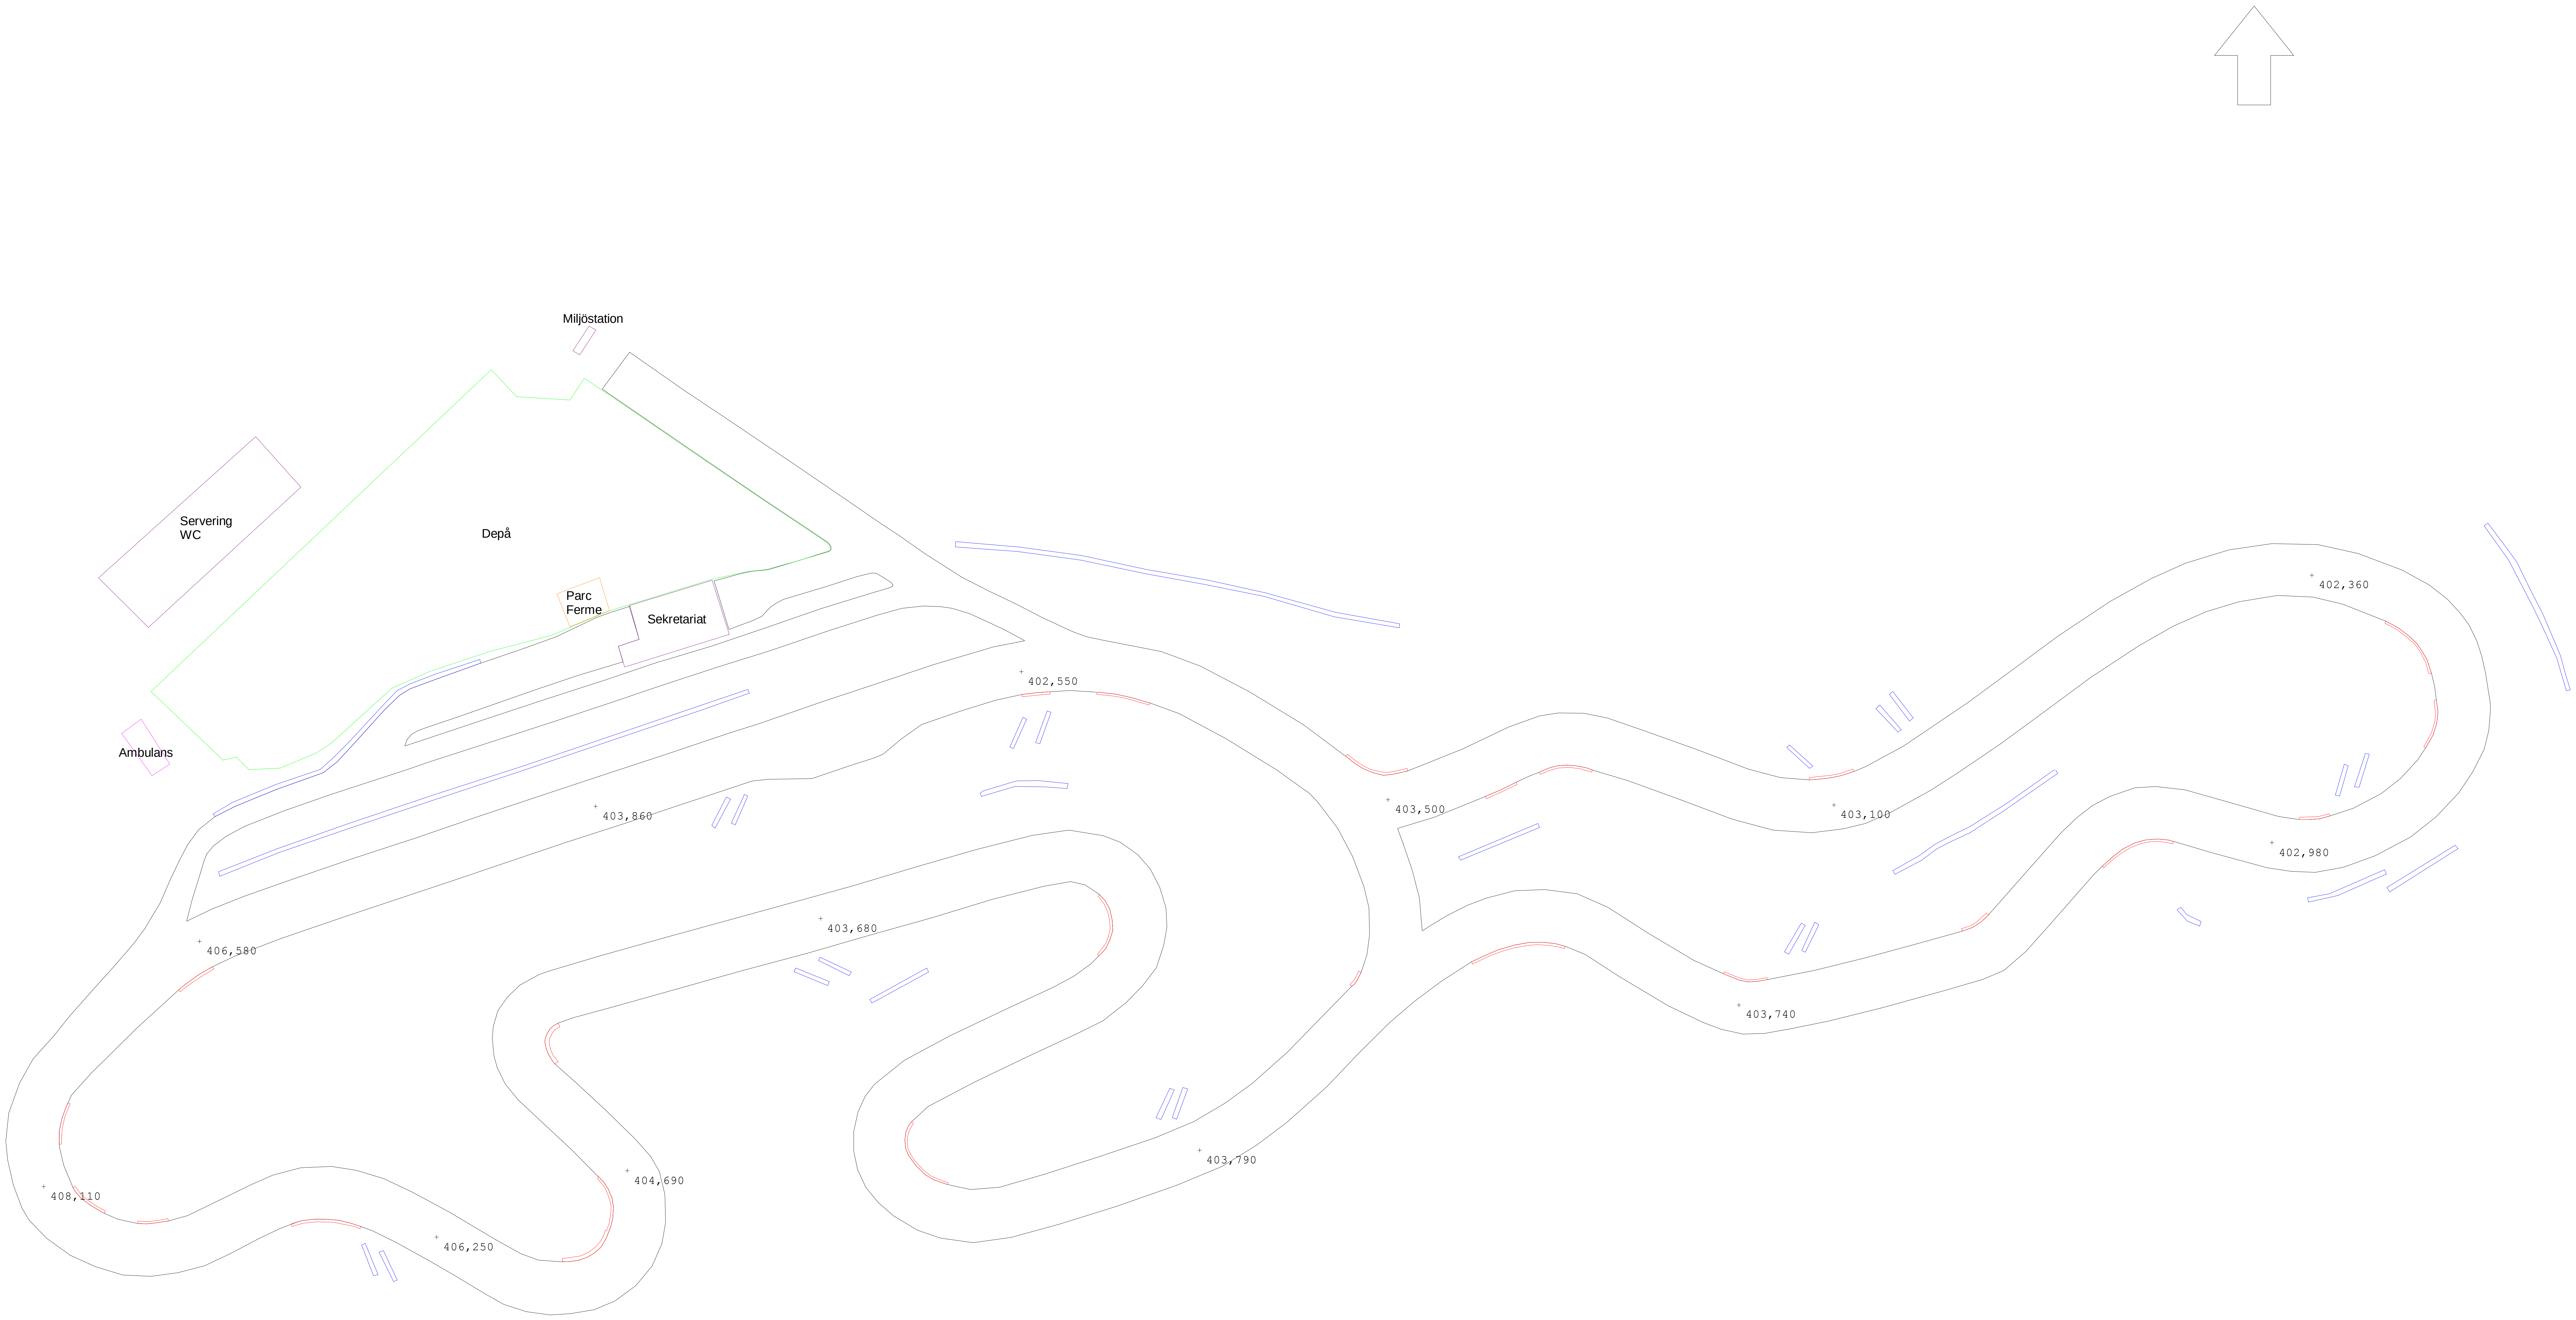

Gocartbana Lungre

Mätservice AB
Odenskogsvägen 1
831 48 Östersund
063-80930 / 070-5305535

RITAD AV, KONSTRUERAD AV
TP / Mätservice AB

ARB.NR.

Östersund / 20150610

SKALA
1:500

HÖJDSKALA

RITNINGSNUMMER

REV

Gocartbana.dra ritad av TOMAS med Geo, 2015-06-10, 23:09